

事務所

RBM代田橋レジデンス

京王線
「代田橋」駅徒歩4分
「笹塚」駅徒歩12分
「明大前」駅徒歩13分

POINT

物販・サービス店舗
軽飲食・美容サロン相談可

物件概要

所在地	東京都杉並区和泉1-3-6 1階
構造・規模	RC造 地上4階・地下1階
延床面積	718.58㎡(217.37坪)
竣工	1997年3月1日

契約条件

賃料 (税別)	124,000円 (@11,567円)
管理費	賃料に含む
契約面積	10.72坪(35.47㎡)
敷金	賃料の4ヶ月分 ※保証会社加入必須
契約形態	原則、定期借家契約(3年～5年) 6ヶ月前解約予告あり (2年以内の解約で違約金あり) ※諸条件 応相談
礼金	なし
償却	なし


※フリーレントはご相談ください。

設備

天井高	2,300mm-2,450mm
電気容量	60A
空調設備	個別空調
仕様	事務所仕様
ガス	都市ガス引き込みあり

※契約面積には一部共用面積を含みます。

※図面と現況が異なる場合は現況を優先いたします。

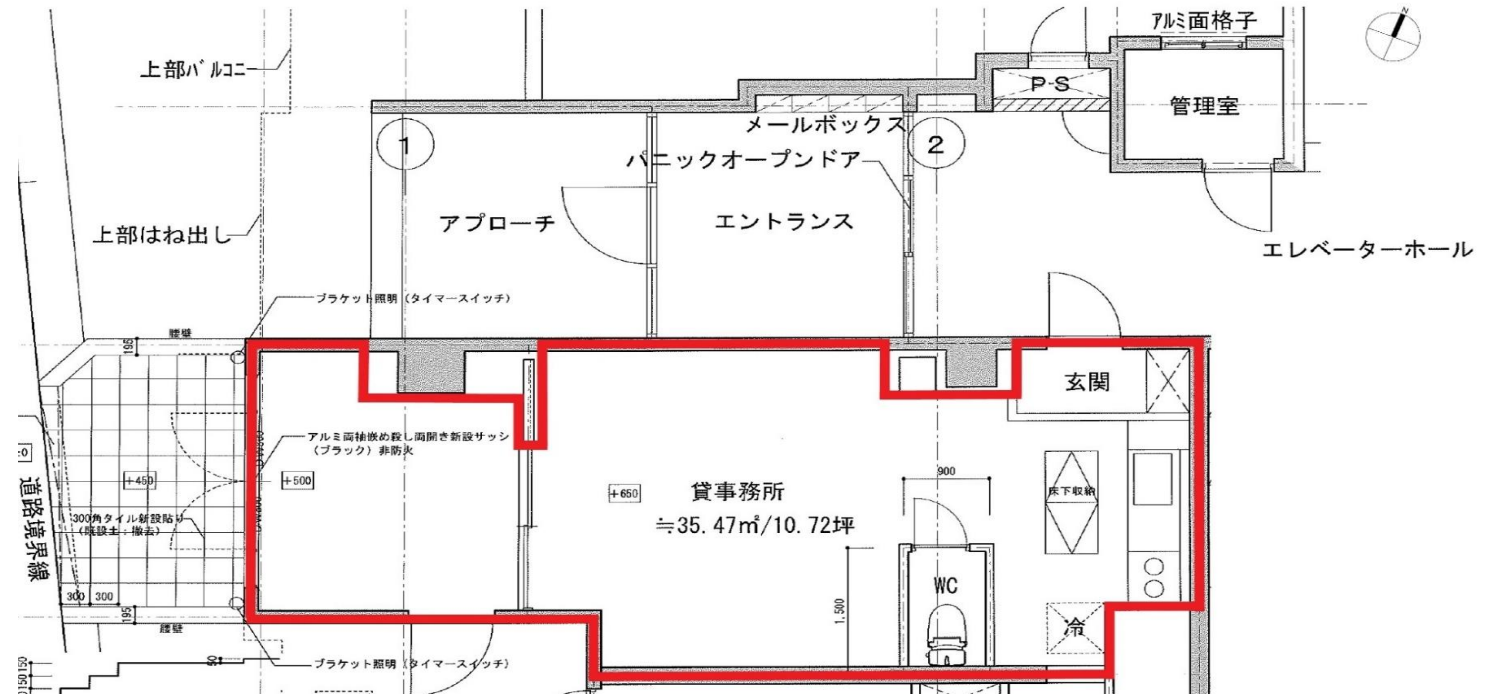

■お問い合わせ

東京都中央区新川1-27-7

レジデンス・ビルディングマネジメント株式会社

RBMビル営業部

03-3297-3880

営業時間:9時～18時 ※土日祝を除く

RBM
Residence Building Management